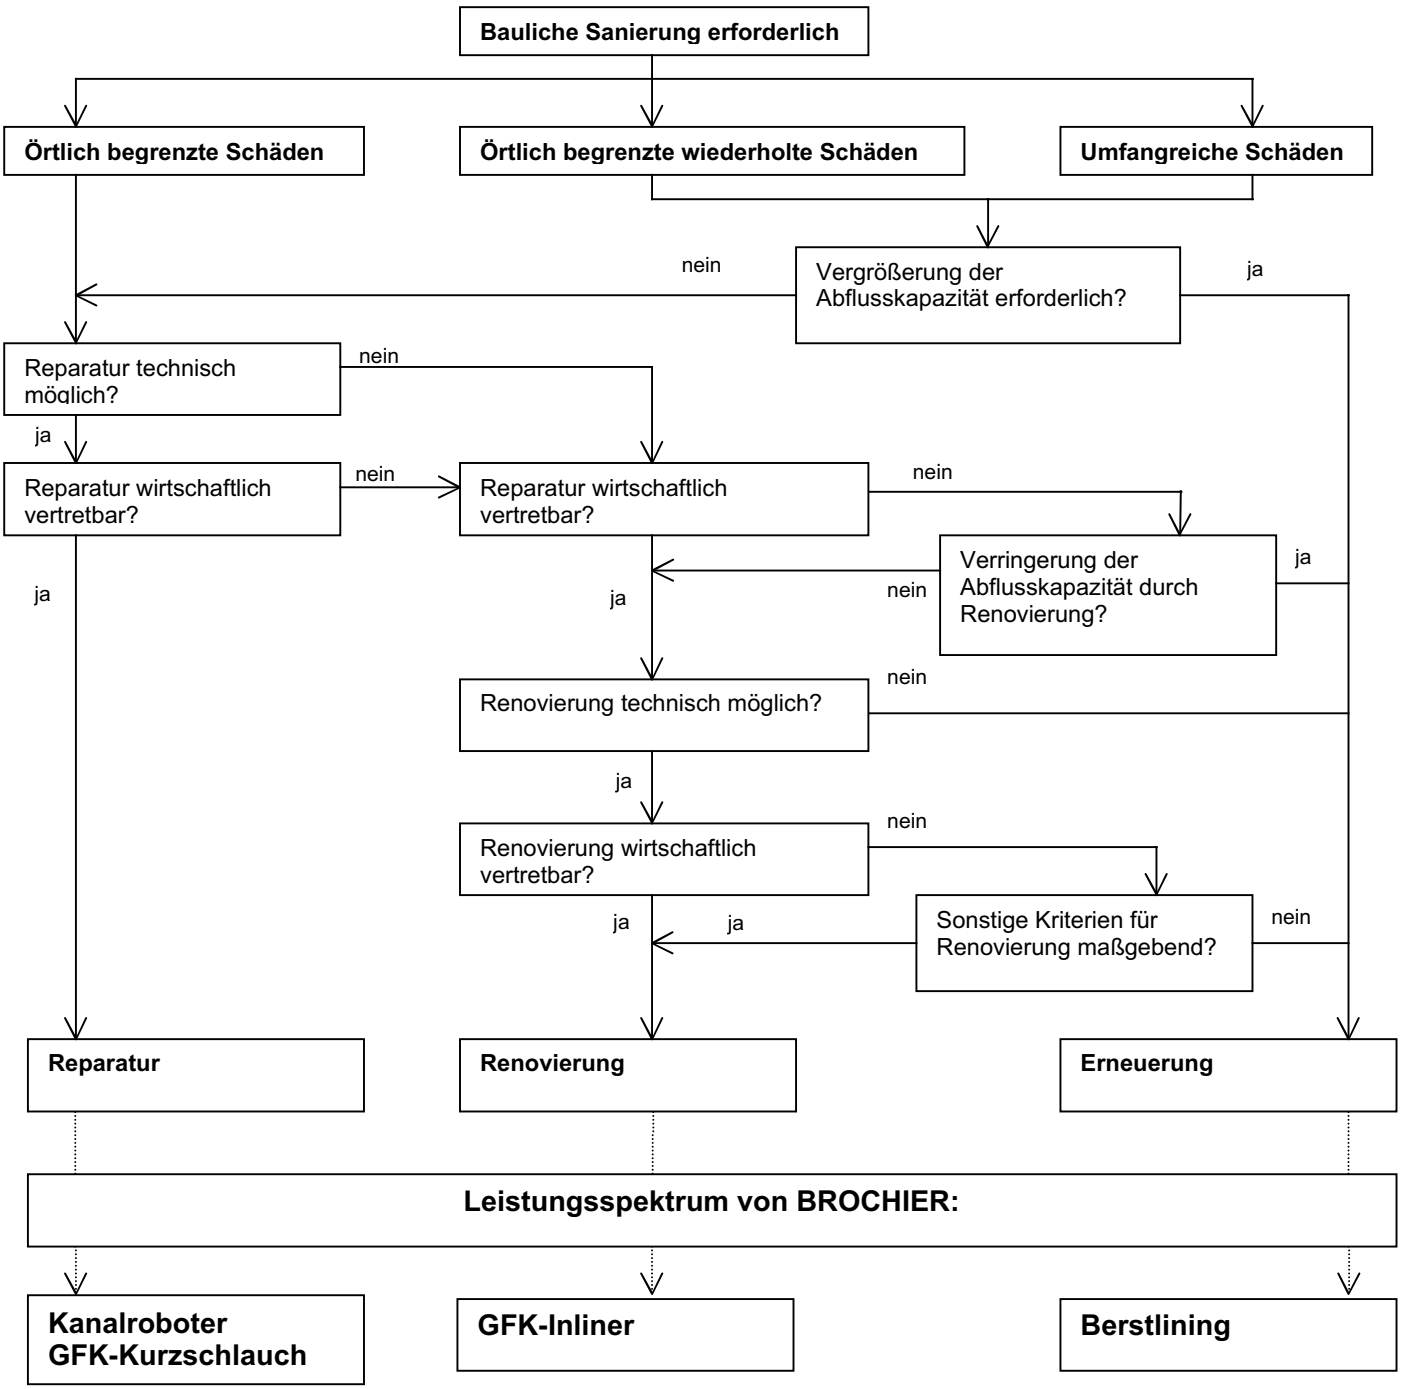Sanierungsschema EN 752-5